


TINY HOUSE

PLANS



FAITES VOS PROPRES PLANS D'AMÉNAGEMENT
EN DÉCOUPANT LES MODÈLES CI-DESSOUS

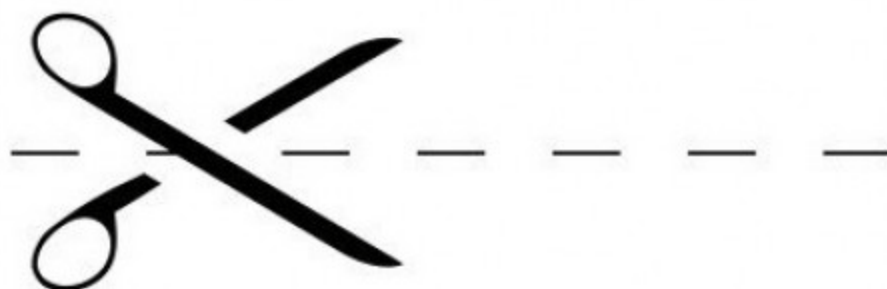

CE DOCUMENT EST FOURNI POUR UNE UTILISATION PERSONNELLE ET NE PEUT ÊTRE NI VENDU, NI DISTRIBUÉ, NI COPIÉ SANS L'ACCORD DE TINY HOUSE FRANCE.

POUR LES PLANS DE BASE LA LARGEUR EST DE 2.40 MÈTRES POUR LA PRISE EN COMPTE DE L'ÉPAISSEUR DU BARDAGE QUI N'EST PAS REPRÉSENTÉ SUR CES PLANS.


L'ENSEMBLE DES PARTIES REPRÉSENTÉES SONT À L'ÉCHELLE 1/32 ÈME.

TINY HOUSE FRANCE MET À DISPOSITION CES PLANS GRACIEUSEMENT ET NE SAURAIT ÊTRE TENU RESPONSABLE DE TOUTE ERREUR INHÉRENTE À LEUR UTILISATION.

2,40 x 4.5m



2,40 x 5 m

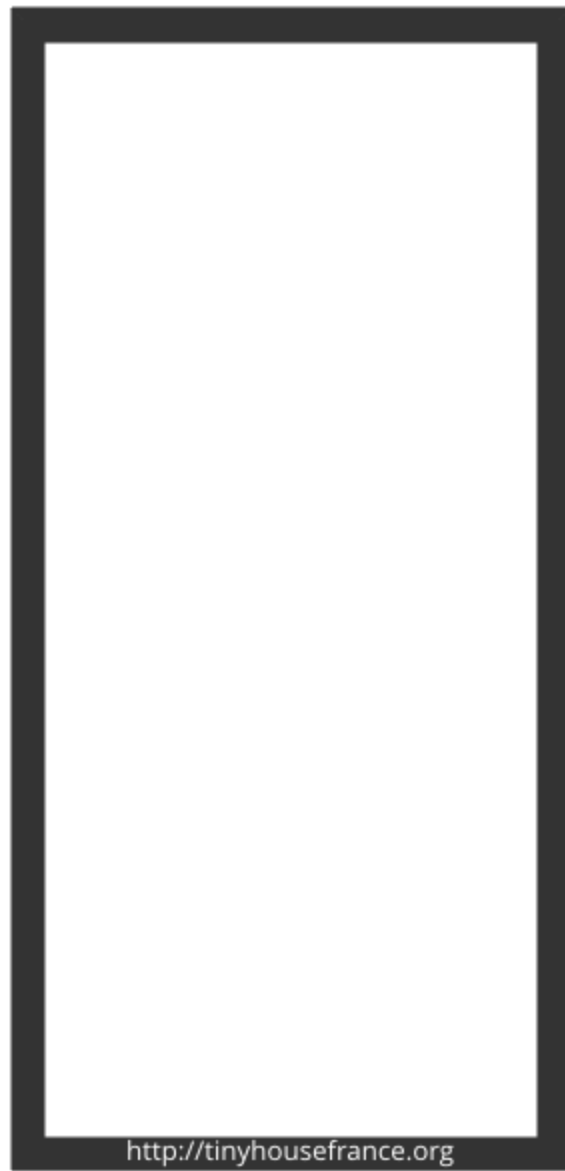

2,40 x 5,50 m




2,40 x 6 m



<http://tinyhousefrance.org>


2,40 x 6,5 m

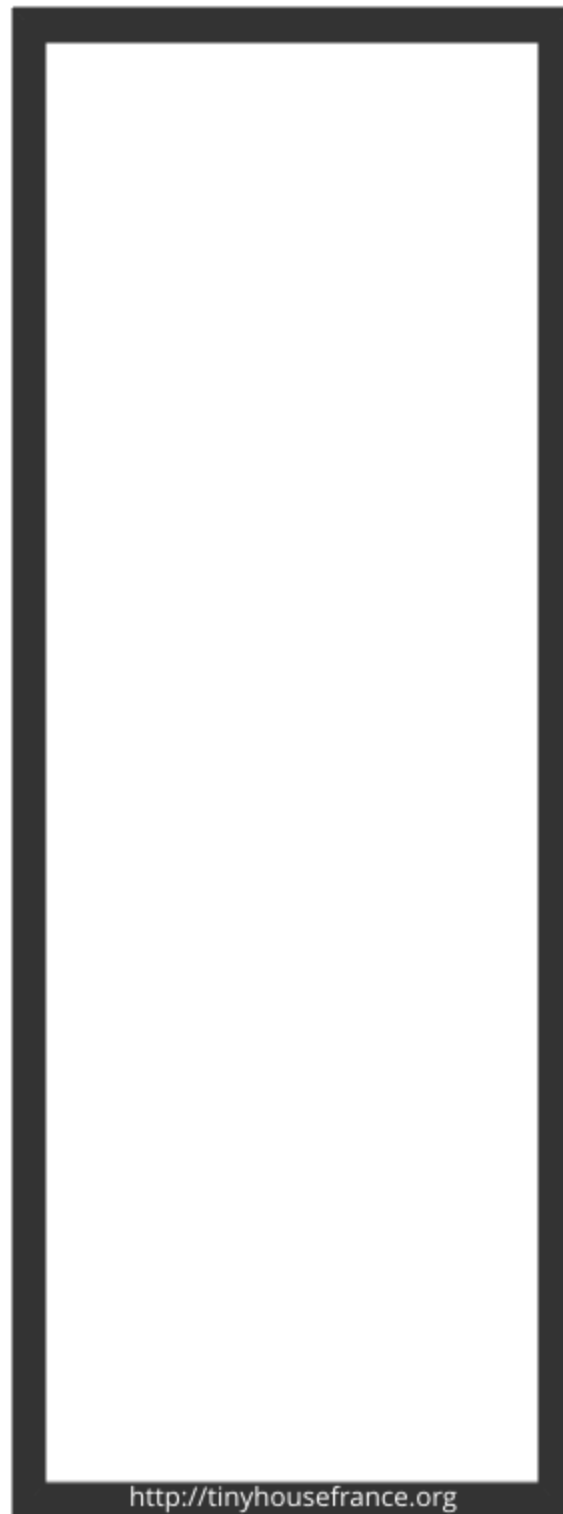






2,40 x 7m






CUISINE

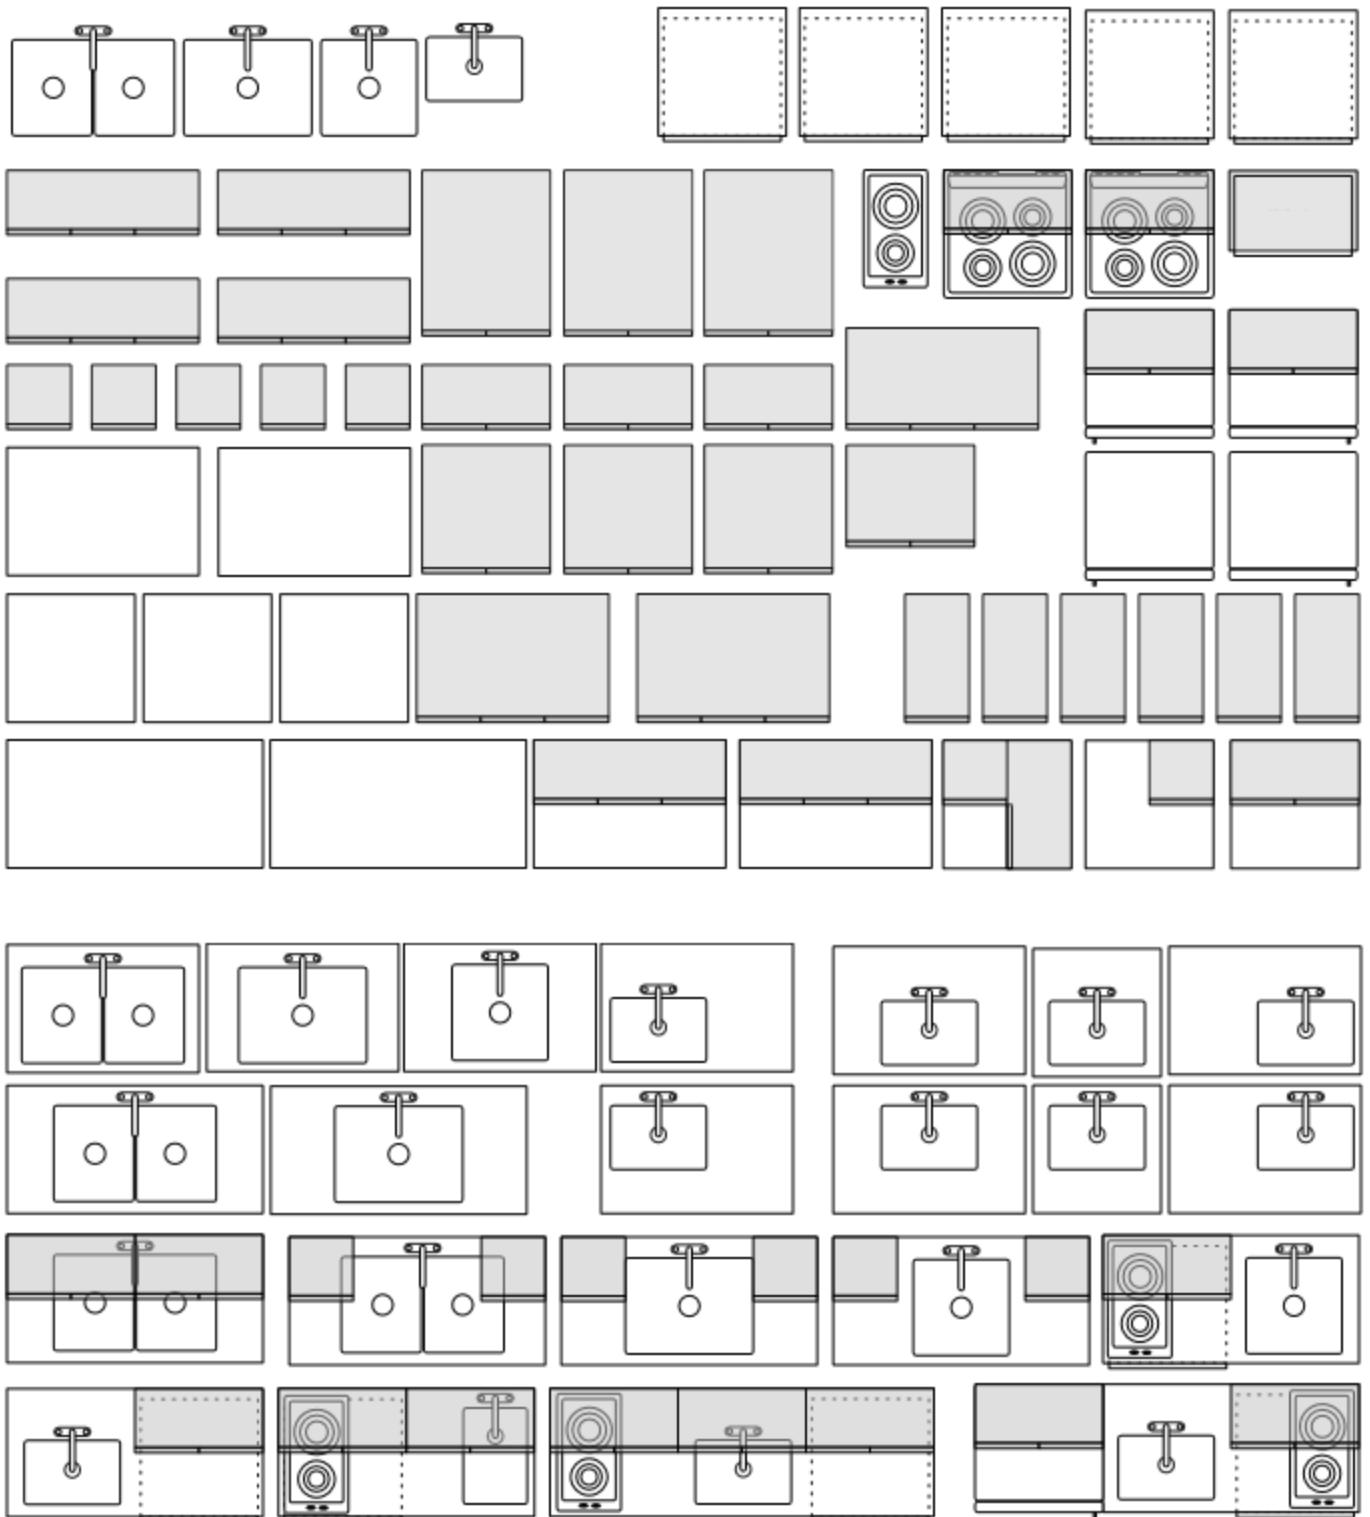


ESCALIERS ÉCHELLES

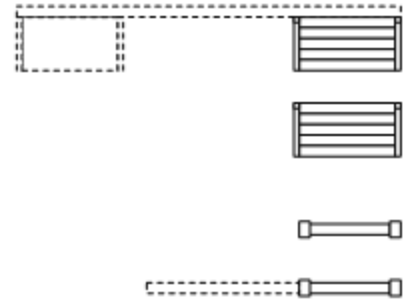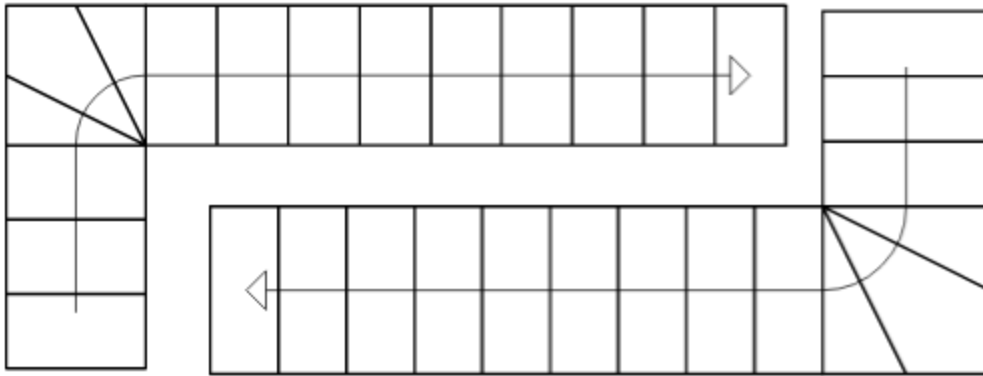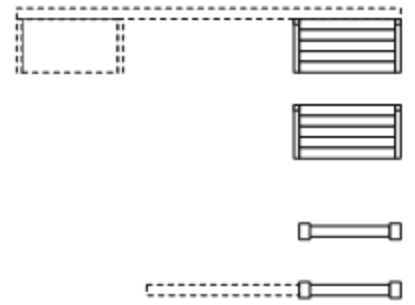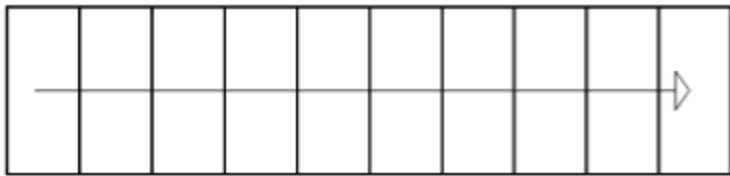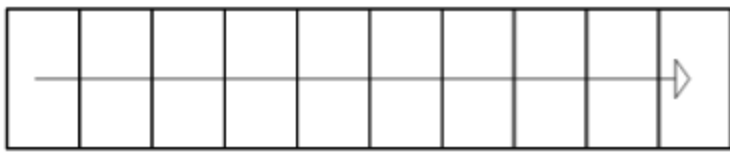


LITS CANAPÉS CONVERTIBLES

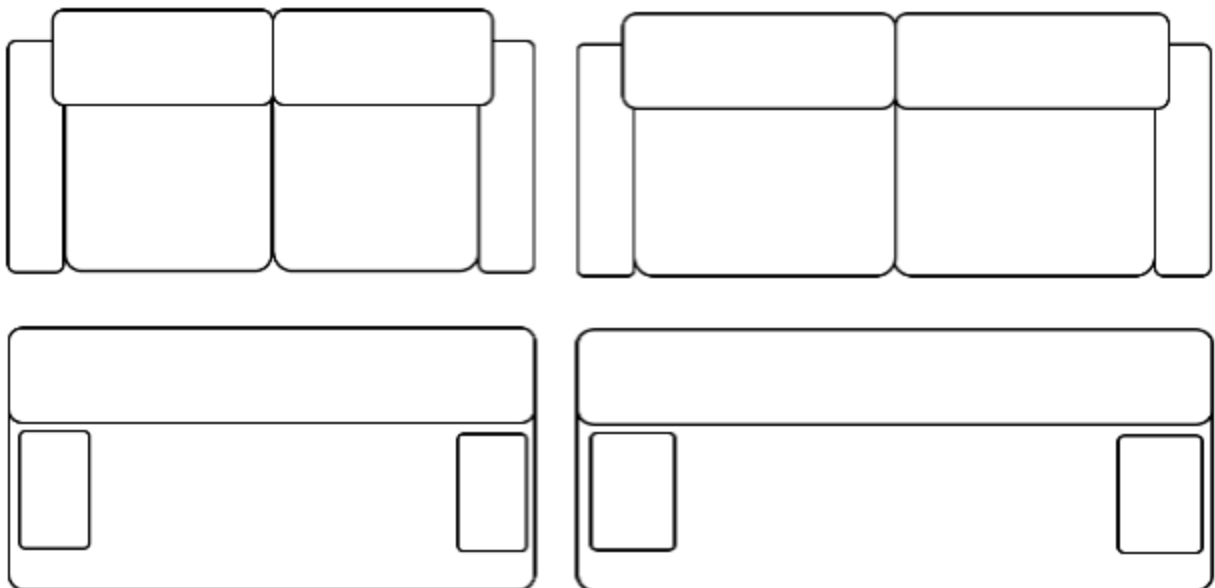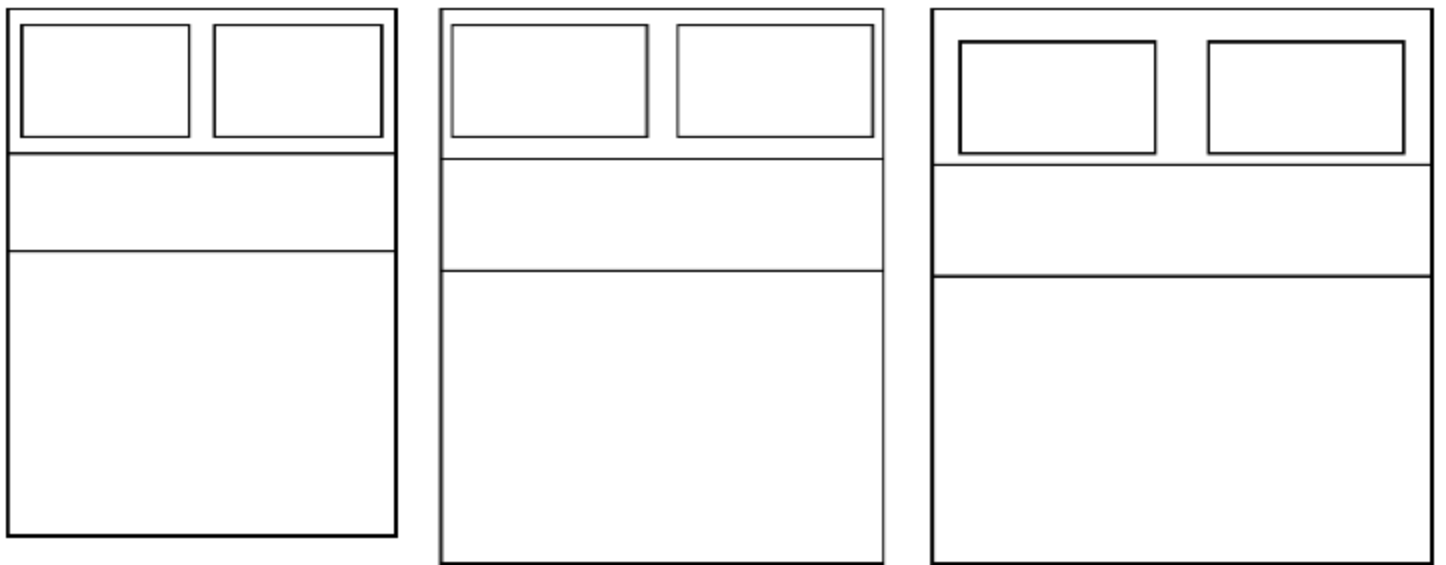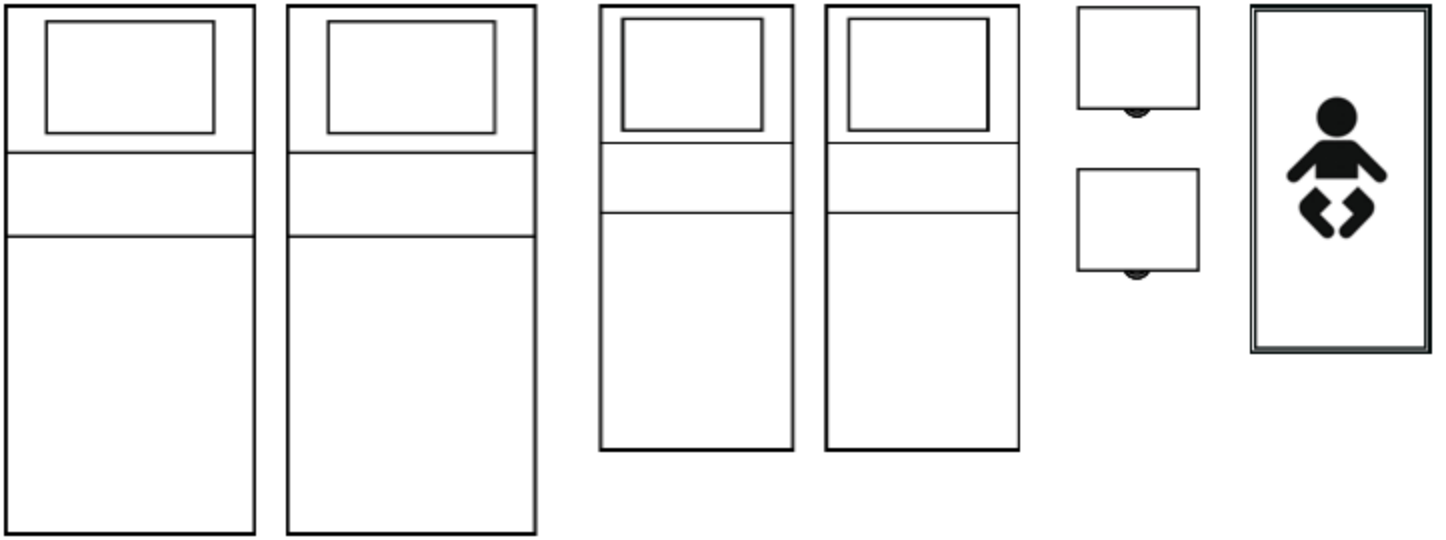

SALLE DE BAIN

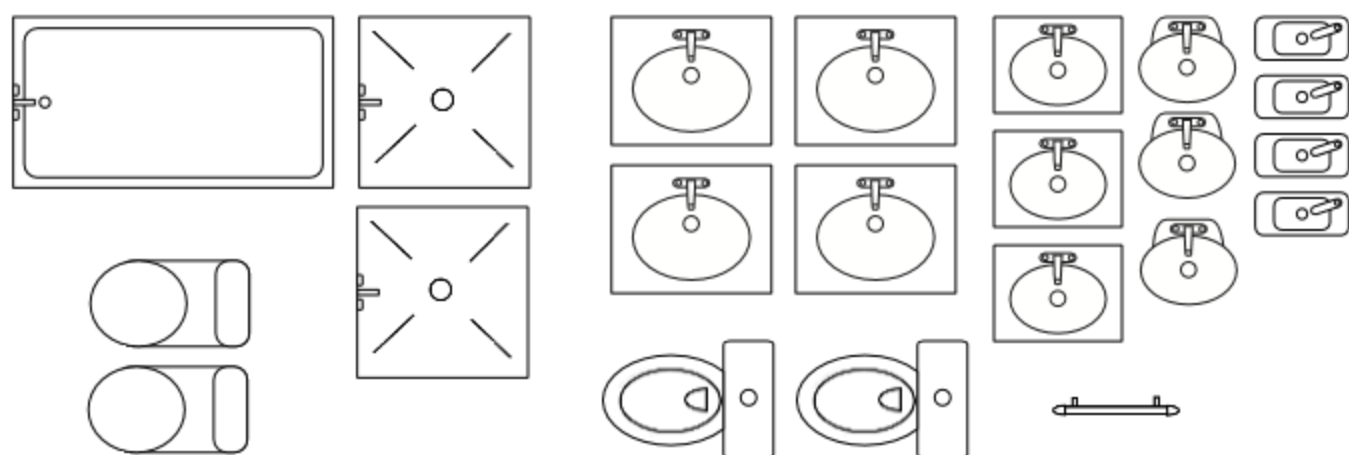

FENÊTRES ET PORTES

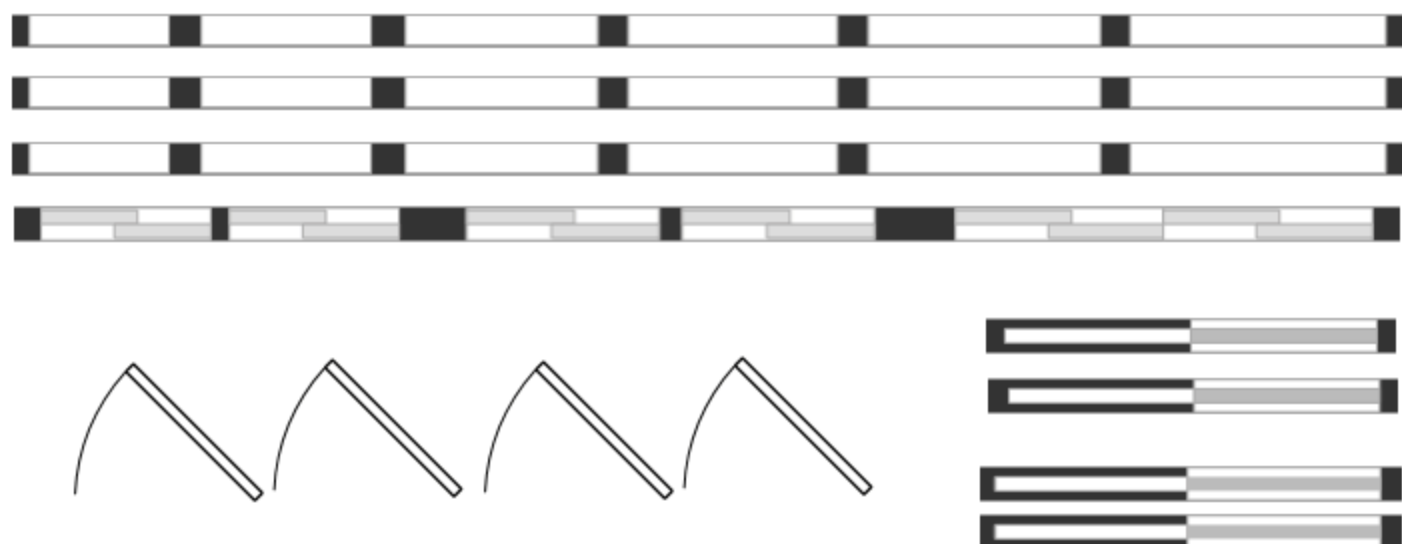

CHAUFFAGES

Poêle










Propane



Convecteur



SALLES DE BAIN

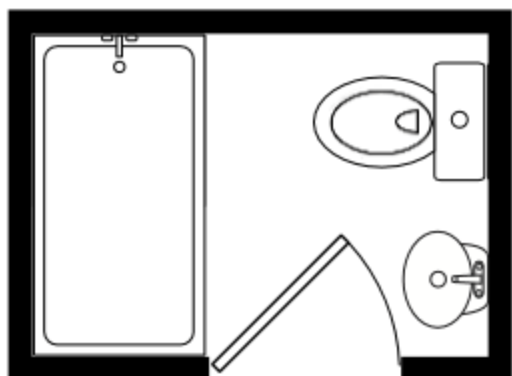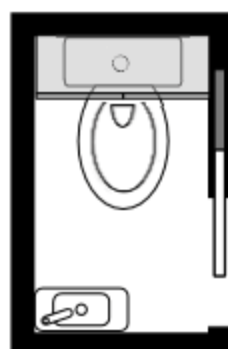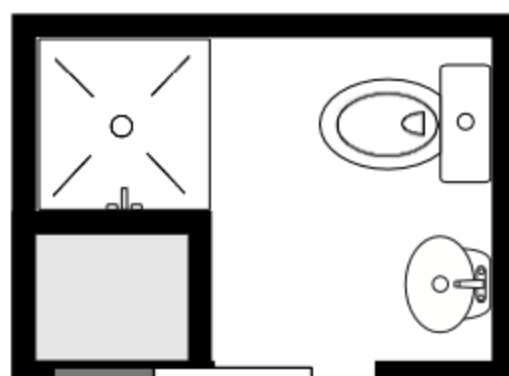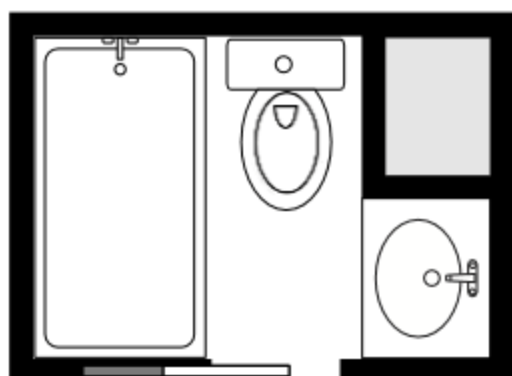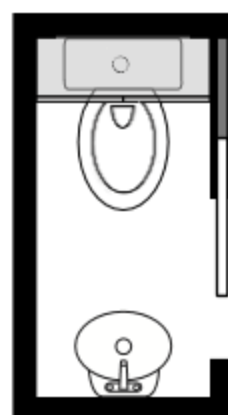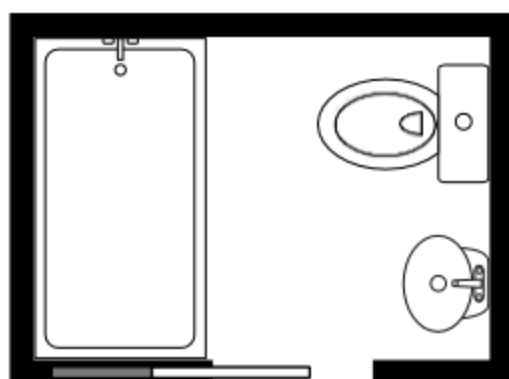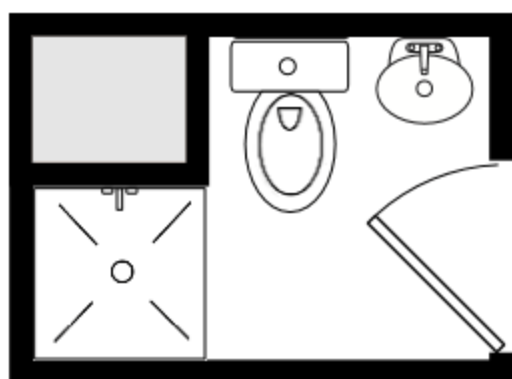

TABLES FAUTEUILS BUREAUX

